


Zgodnie z art. 18 ustawy z dnia 17.05.1989 r.  
Prawo Geodezyjne i Kartograficzne  
(z Dz. U. 2000 nr 100, poz. 1086, ze zm.)  
rozpowszechnianie, rozprowadzanie oraz  
reprodukcowanie w celu rozpowszechniania  
i rozprowadzania niniejszej mapy wymaga  
pozwolenia Starosty.

STAROSTWO POWIATOWE w KRAKOWIE  
Wydział Geodezji, Kartografii i Katastru  
30-508 Kraków, ul. Przy Moście 1  
tel. 012-656-72-53, 012-656-72-19  
012-656-72-51, 012-656-72-26  
fax 012-656-09-81

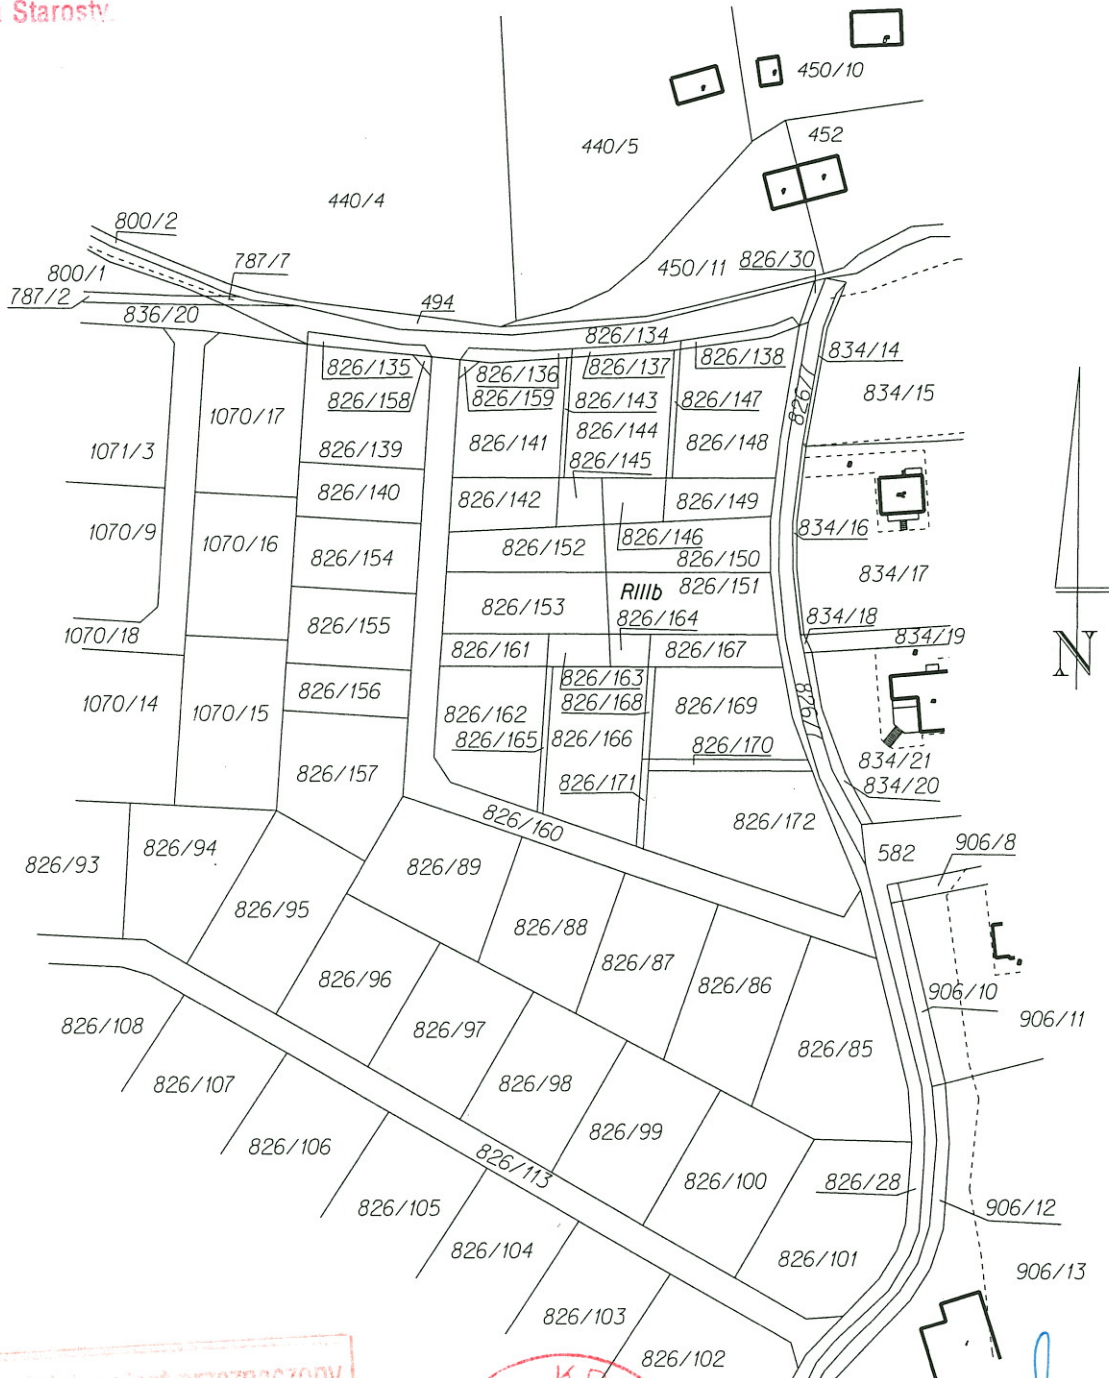

Dokument niniejszy jest przeznaczony  
do dokonywania wpisu  
w księdze wieczystej



z up. STAROSTY

Katarzyna Lalik  
pomoc administracyjna  
w Wydziale Geodezji, Kartografii i Katastru

## WYRYS Z MAPY EWIDENCYJNEJ

skala 1 : 2000

Powiat krakowski  
jedn. ewid. Świątniki Górne  
obręb Ochojno  
arkusz nr 5  
stan na dzień 15.07.2013 r.  
wykonano w Starostwo Powiatowe Kraków

nr działki 826/85, 826/86, 826/87, 826/88, 826/89, 826/135  
826/136, 826/137, 826/138, 826/139, 826/140, 826/141  
826/142, 826/143, 826/144, 826/145, 826/146, 826/147  
826/148, 826/149, 826/150, 826/151, 826/152, 826/153  
826/154, 826/155, 826/156, 826/157, 826/158, 826/159  
826/161, 826/162, 826/163, 826/164, 826/165, 826/166  
826/167, 826/168, 826/169, 826/170, 826/171, 826/172