MAPA DO CELÓW PROJEKTOWYCH

skala 1:500
sekcja 173.114.132.4
173.114.134.2

Jedn.ewid. -120614_5- Świątniki Górne
Obręb - 0004 - Ochojno
działki: 826/96 - 826/132, 826/135 - 826/172

Układ odniesienia wysokości Kronsztadt 86
Układ wsp. poziomych "65"
Sytuacja zgodna z terenem na miesiąc lipiec 2014
KERG 3674-10702/2014

Nie wyklucza się istnienia w terenie innych nie wskazanych na niniejszej mapie urządzeń podziemnych, które nie były zgłoszone do inwentaryzacji lub o których brak jest informacji w instytucjach branżowych.

Wykazane na niniejszej mapie granice przedmiotowej działki określono z wymaganą dokładnością operatem KERG 3674-8313/2010 i 3674-9576/2012.

Niniejsza mapa została wykonana bez ustalania obciążeń dot. służebności gruntowych.
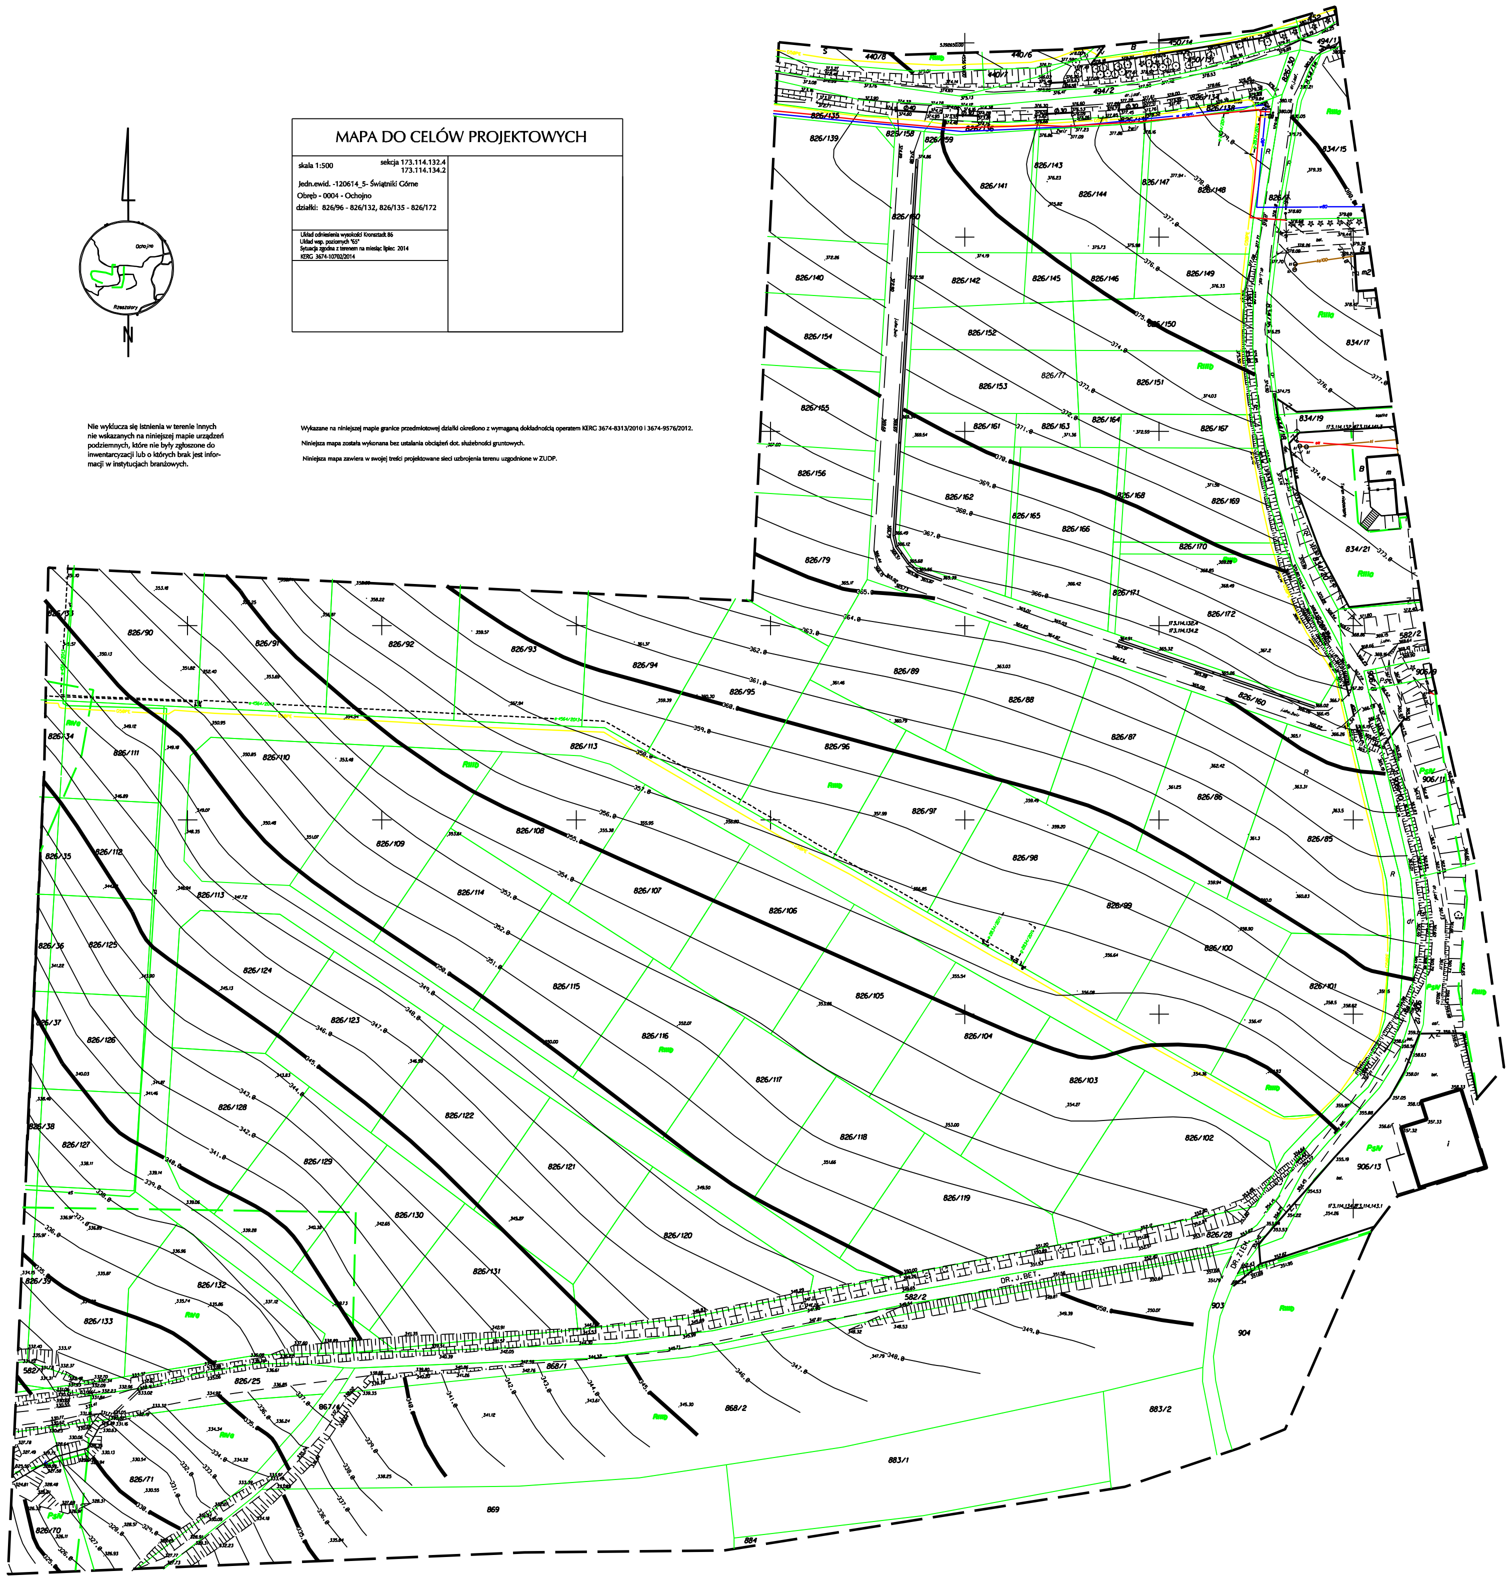
Niniejsza mapa zawiera w swojej treści projektowane sieci uzbrojenia terenu uzgodnione w ZUDP.